


**ГЕНЕРАЛЬНЫЙ ПЛАН ПРЕОБРАЖЕНСКОГО МУНИЦИПАЛЬНОГО ОБРАЗОВАНИЯ
ПУГАЧЕВСКОГО МУНИЦИПАЛЬНОГО РАЙОНА САРАТОВСКОЙ ОБЛАСТИ
"КАРТА ГРАНИЦ НАСЕЛЕННЫХ ПУНКТОВ (В ТОМ ЧИСЛЕ ГРАНИЦ ОБРАЗУЕМЫХ НАСЕЛЕННЫХ ПУНКТОВ)"**

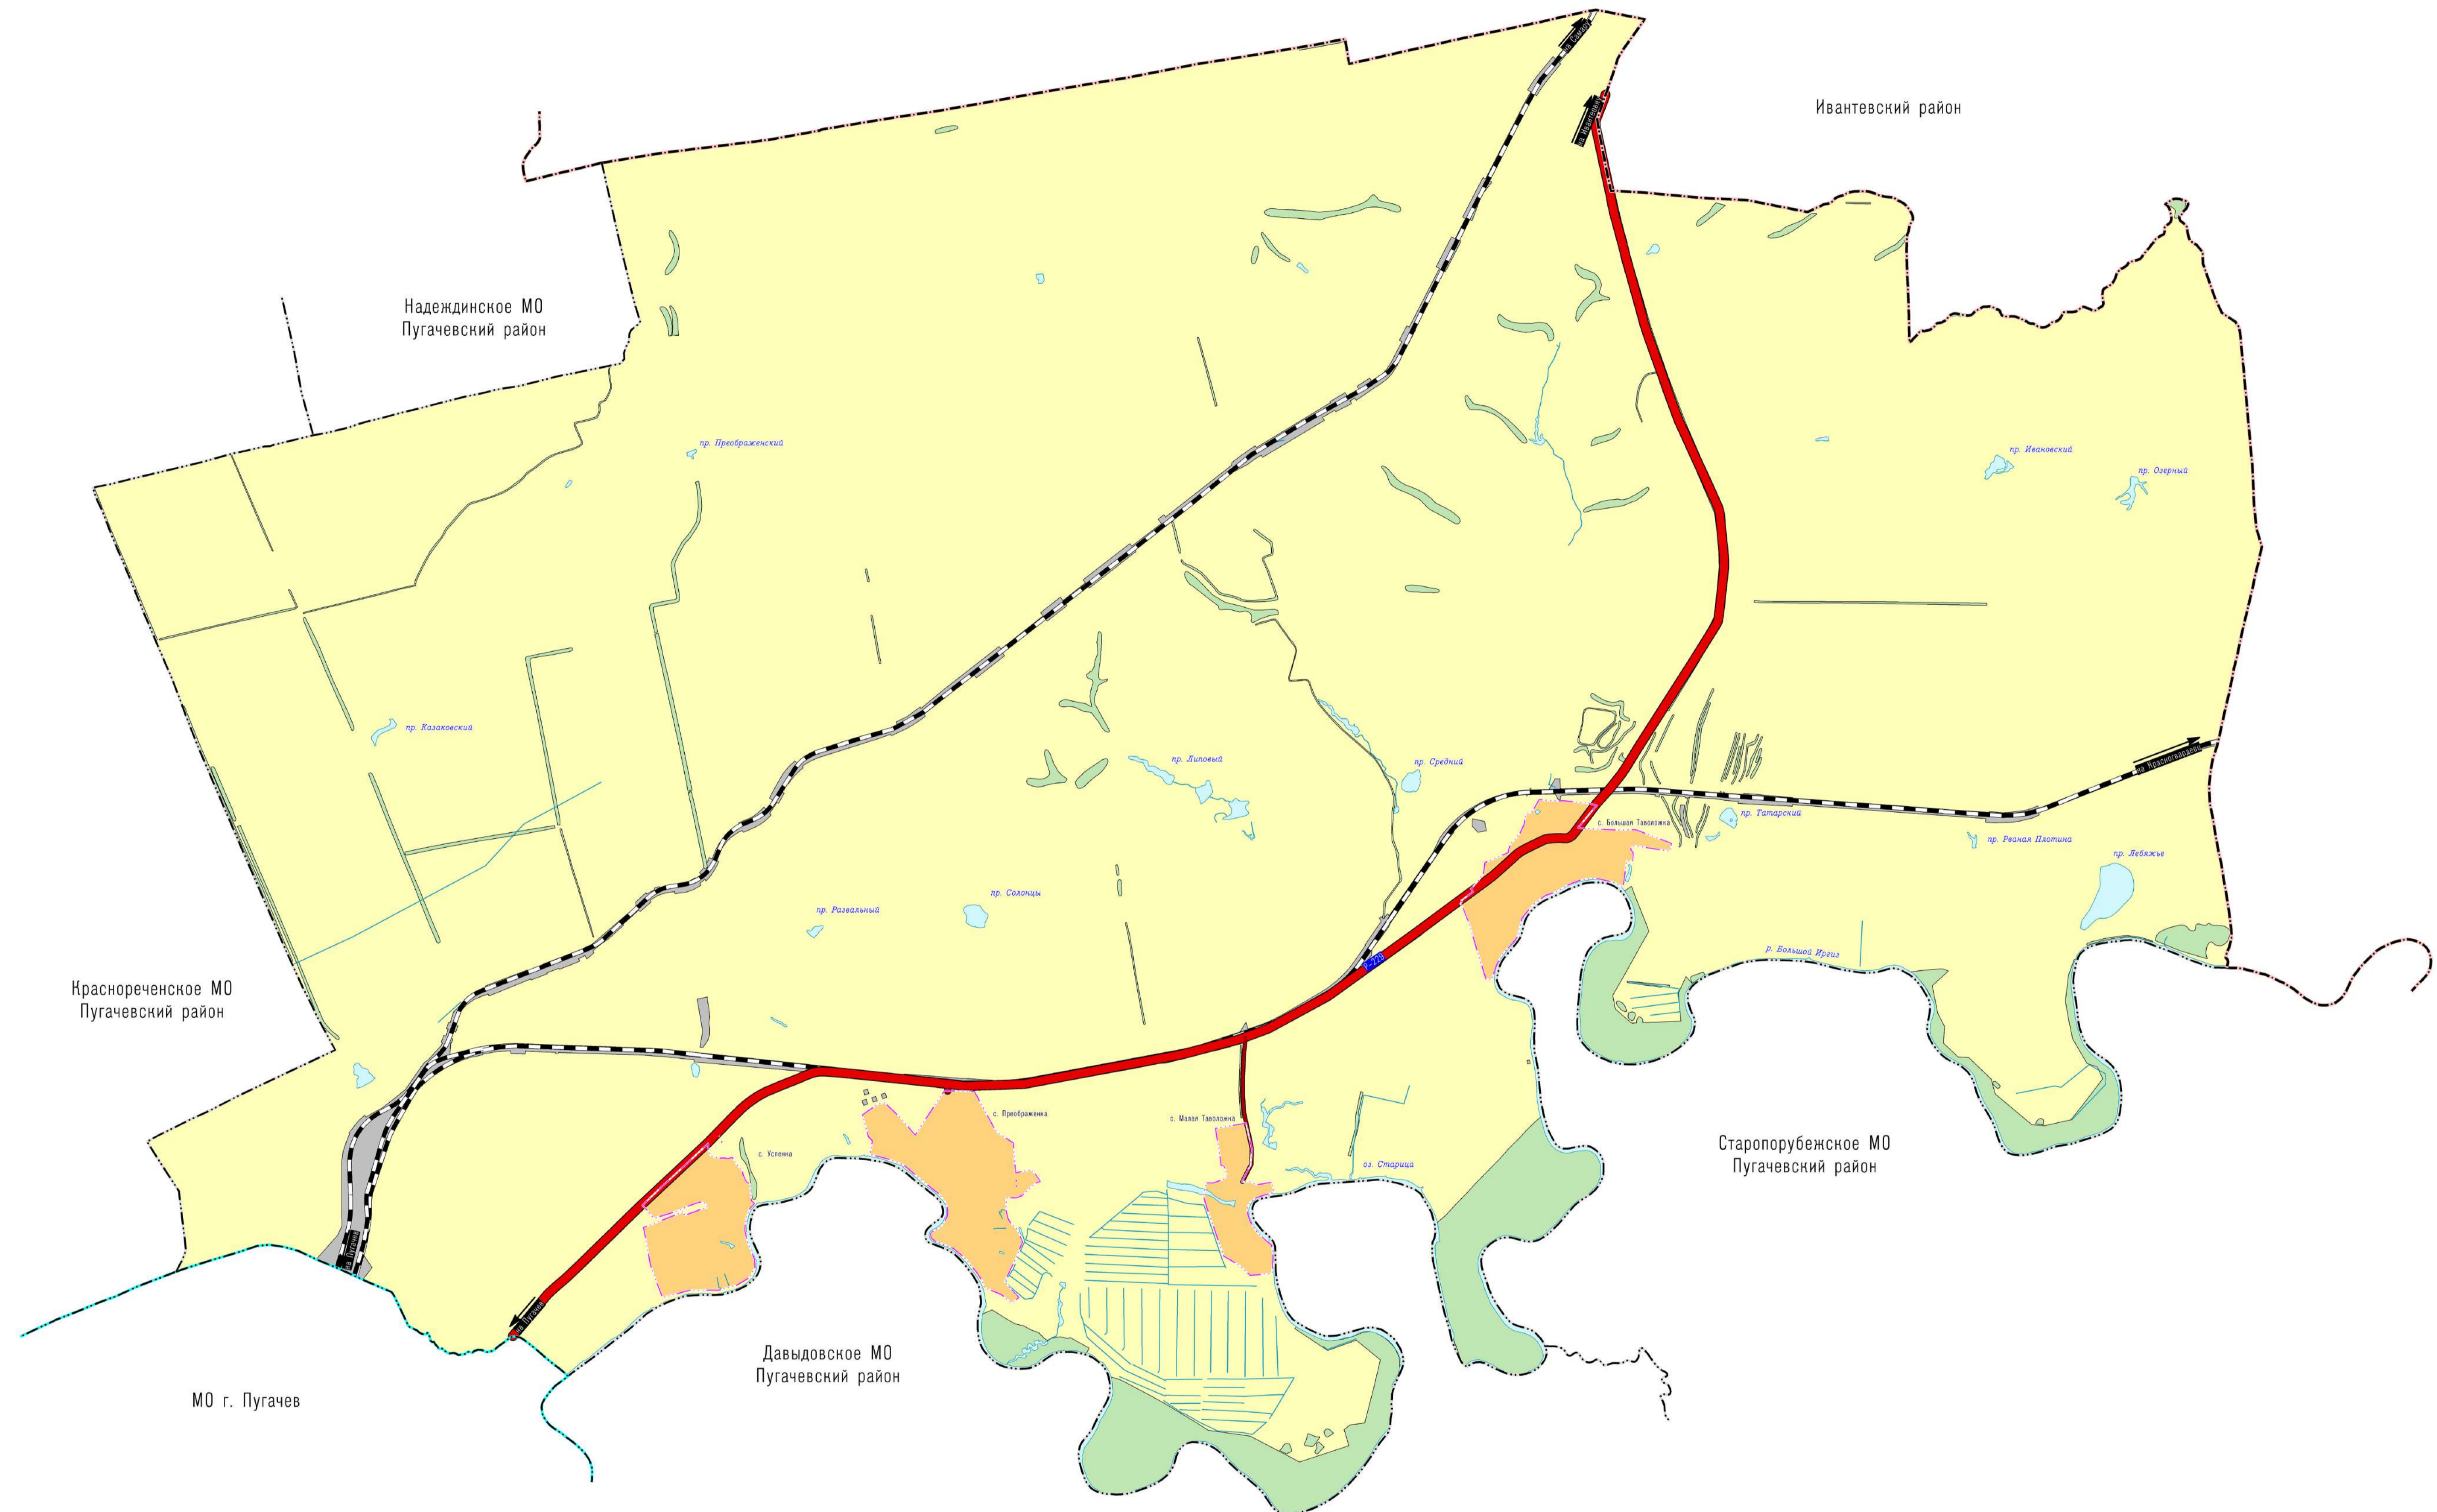

Условные обозначения

<p><i>Границы единиц административно-территориального деления Российской Федерации</i></p> <p>План.</p> <ul style="list-style-type: none"> — Граница муниципального района — Граница сельского поселения — Граница городского поселения — Граница населенного пункта 	<p>Суш.</p> <ul style="list-style-type: none"> Земли населенных пунктов Земли сельскохозяйственного назначения Земли промышленности, энергетики, транспорта, связи, радиовещания, телевидения, информатики, земли для обеспечения космической деятельности, земли обороны, безопасности и земли иного специального назначения Земли лесного фонда 	<p><i>Земли по категориям</i></p>	<p>Объекты дорожно-транспортной инфраструктуры</p> <p>Суш.</p> <ul style="list-style-type: none"> Автомобильные дороги федерального значения Автомобильные дороги регионального или межмуниципального значения Автомобильные дороги местного значения Железнодорожный путь общего пользования 	<p><i>Поверхностные водные объекты</i></p> <p>Суш.</p> <ul style="list-style-type: none"> Водоемы и водотоки
---	--	-----------------------------------	---	--

Исходные данные				Дата: 2014 г.			
Масштаб: 1:50 000				Лист: 1			
Составитель: [Имя]				Проверил: [Имя]			
Утвердил: [Имя]				Дата утверждения: [Дата]			