


**ГЕНЕРАЛЬНЫЙ ПЛАН ПРЕОБРАЖЕНСКОГО МУНИЦИПАЛЬНОГО ОБРАЗОВАНИЯ  
ПУГАЧЕВСКОГО МУНИЦИПАЛЬНОГО РАЙОНА САРАТОВСКОЙ ОБЛАСТИ  
"КАРТА ГРАНИЦ НАСЕЛЕННЫХ ПУНКТОВ (В ТОМ ЧИСЛЕ ГРАНИЦ ОБРАЗУЕМЫХ НАСЕЛЕННЫХ ПУНКТОВ)"**

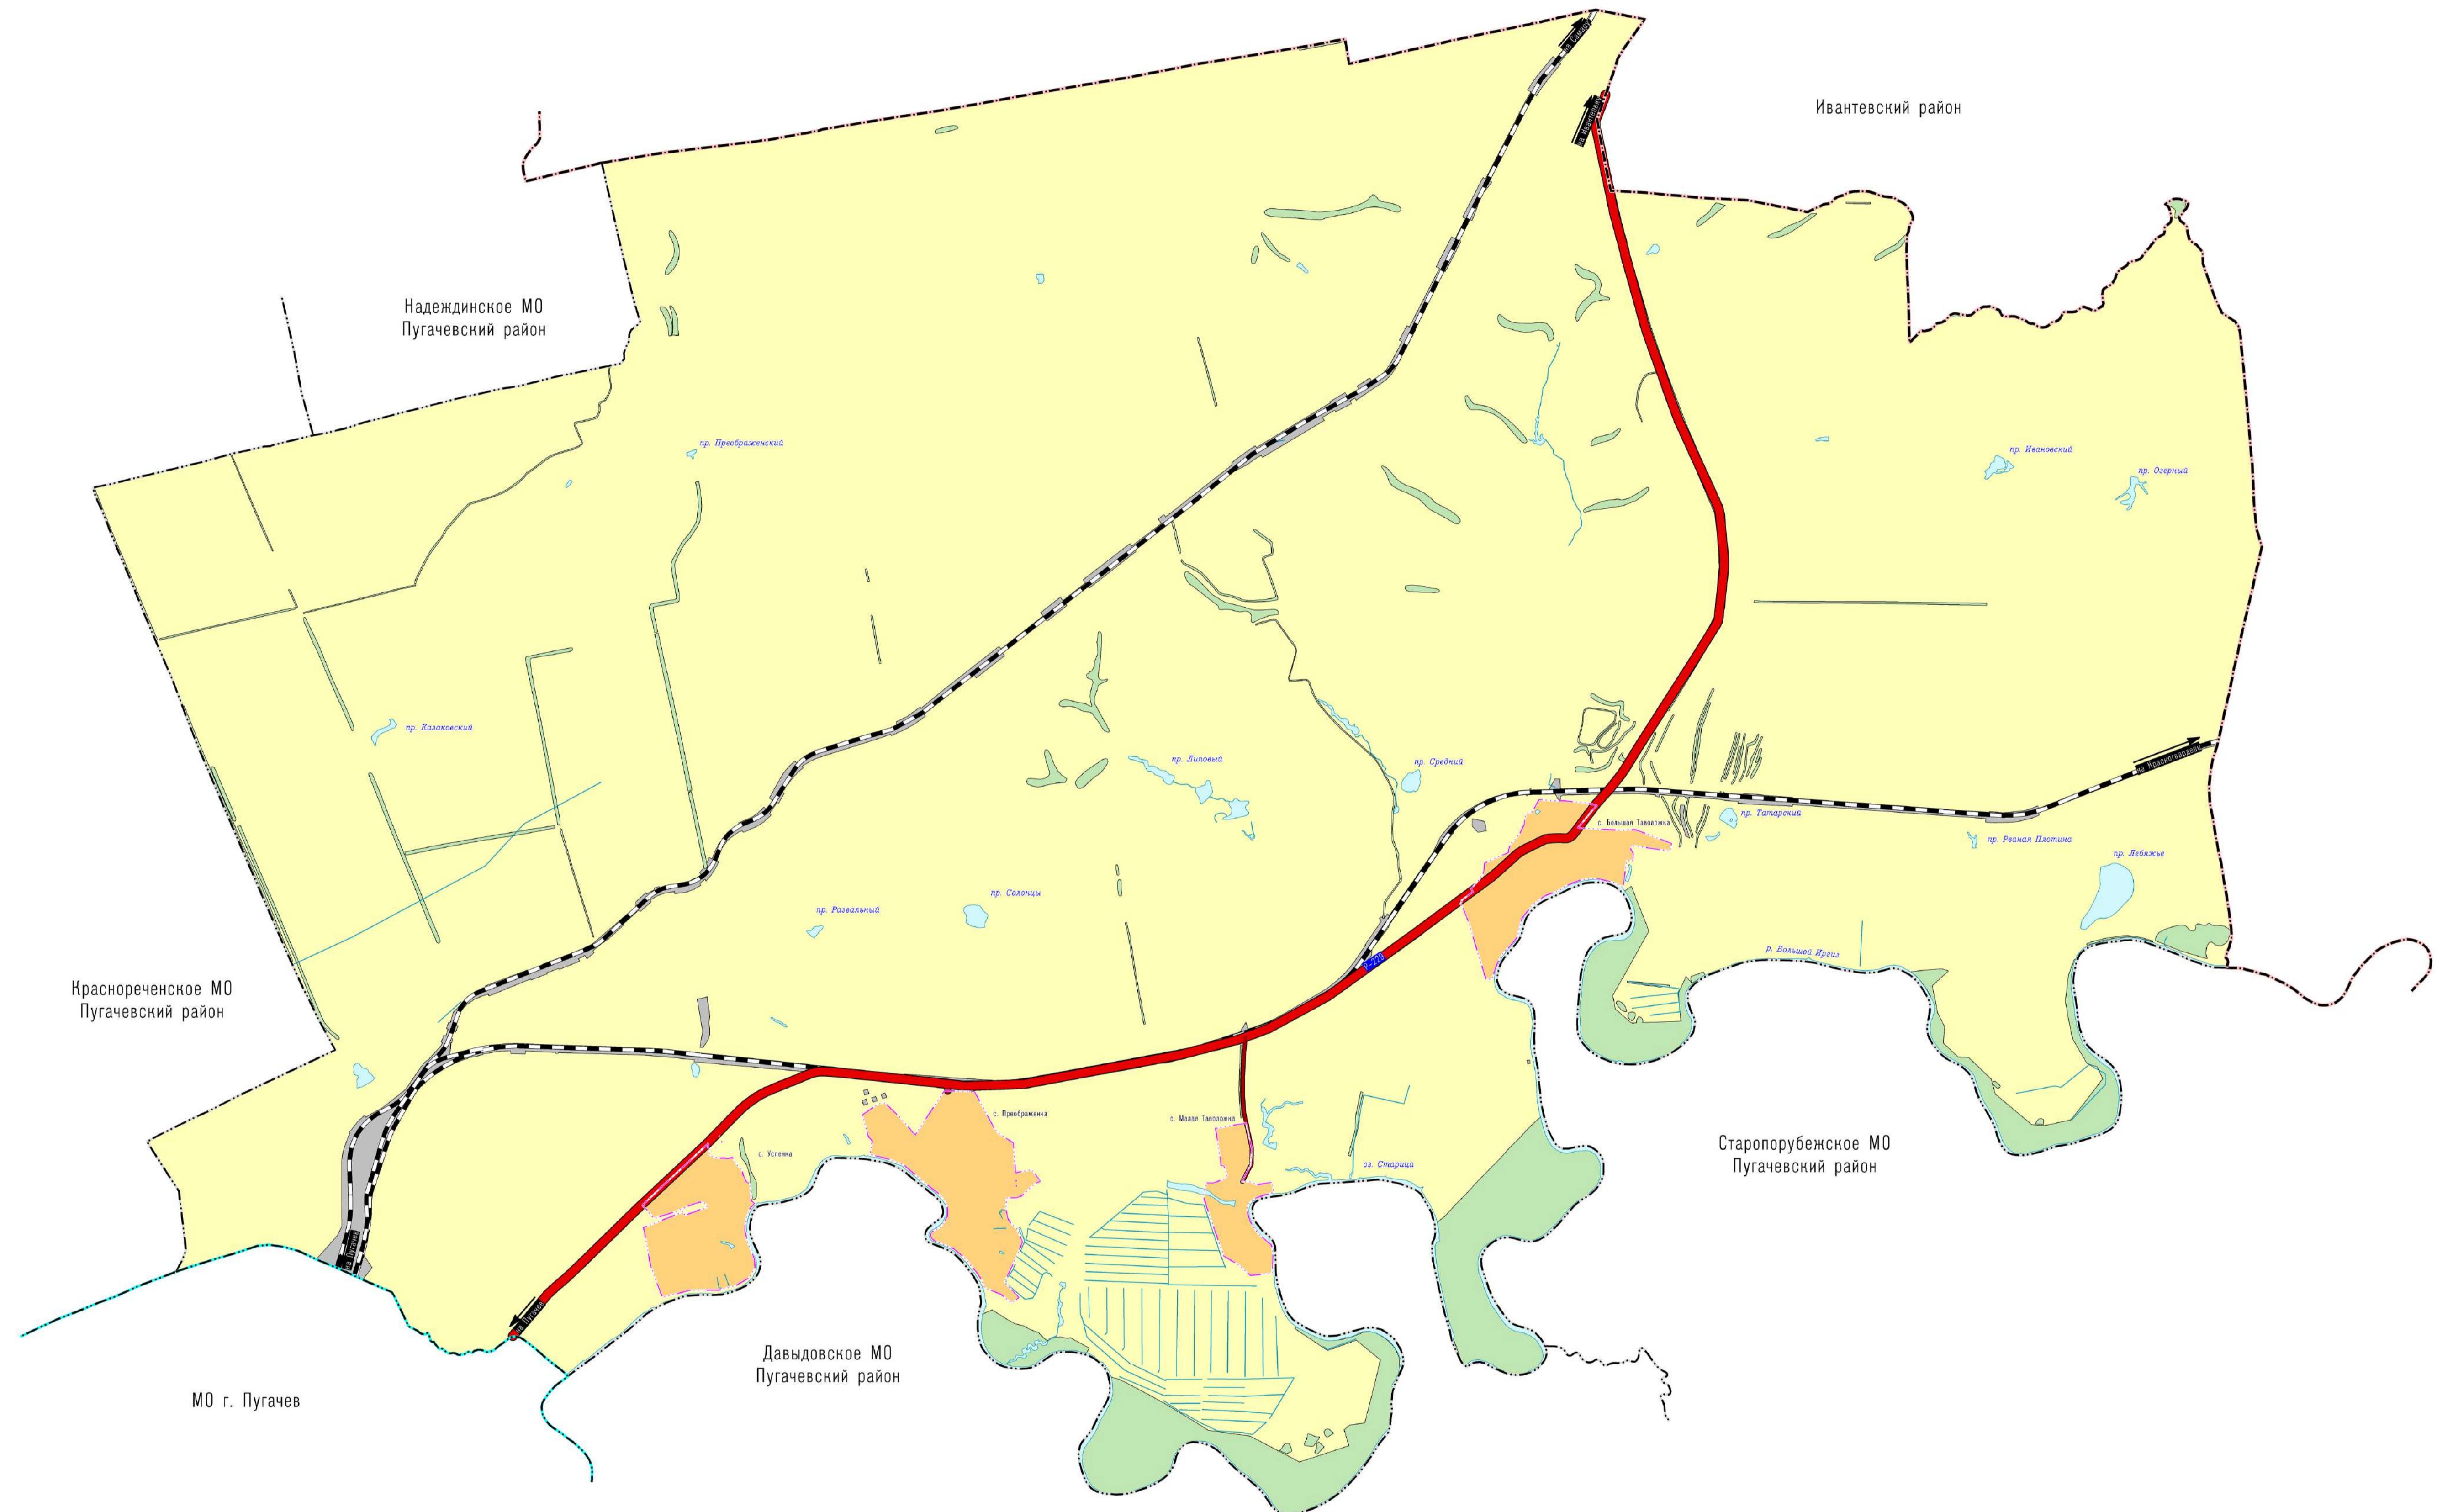

**Условные обозначения**

<p><i>Границы единиц административно-территориального деления Российской Федерации</i></p> <p><b>План.</b></p> <ul style="list-style-type: none"> <li>— Граница муниципального района</li> <li>— Граница сельского поселения</li> <li>— Граница городского поселения</li> <li>— Граница населенного пункта</li> </ul>	<p><b>Суш.</b></p> <ul style="list-style-type: none"> <li>Земли населенных пунктов</li> <li>Земли сельскохозяйственного назначения</li> <li>Земли промышленности, энергетики, транспорта, связи, радиовещания, телевидения, информатики, земли для обеспечения космической деятельности, земли обороны, безопасности и земли иного специального назначения</li> <li>Земли лесного фонда</li> </ul>	<p><i>Земли по категориям</i></p>	<p><i>Объекты дорожно-транспортной инфраструктуры</i></p> <p><b>Суш.</b></p> <ul style="list-style-type: none"> <li>Автомобильные дороги федерального значения</li> <li>Автомобильные дороги регионального или межмуниципального значения</li> <li>Автомобильные дороги местного значения</li> <li>Железнодорожный путь общего пользования</li> </ul>	<p><i>Поверхностные водные объекты</i></p> <p><b>Суш.</b></p> <ul style="list-style-type: none"> <li>Водоемы и водотоки</li> </ul>
---	---	-----------------------------------	---	---

Исходные данные				Дата: 2014 г.			
Масштаб: 1:50 000				Лист: 1			
Составитель: [Имя]				Проверил: [Имя]			
Утвердил: [Имя]				Дата утверждения: [Дата]			